




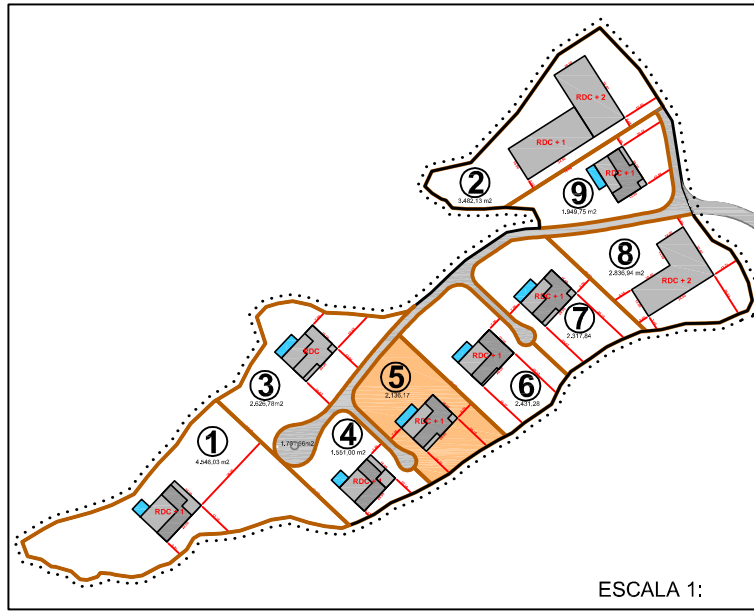


CAMARA MUNICIPAL DA BOA VISTA
PLANTA DE LOCALIZAÇÃO
POVOAÇÃO VELHA

O PRESIDENTE

 

COORDENADAS DO LOTE	
LOCALIDADE: Povoação Velha	
SUB-ZONA: LOMBONA	
QUARTERAO:	
LOTE Nº 5	
CONFRONTAÇÕES	
NORTE:	Rua
SUL:	Baldio
ESTE:	Lote 6
OESTE:	Lote 4

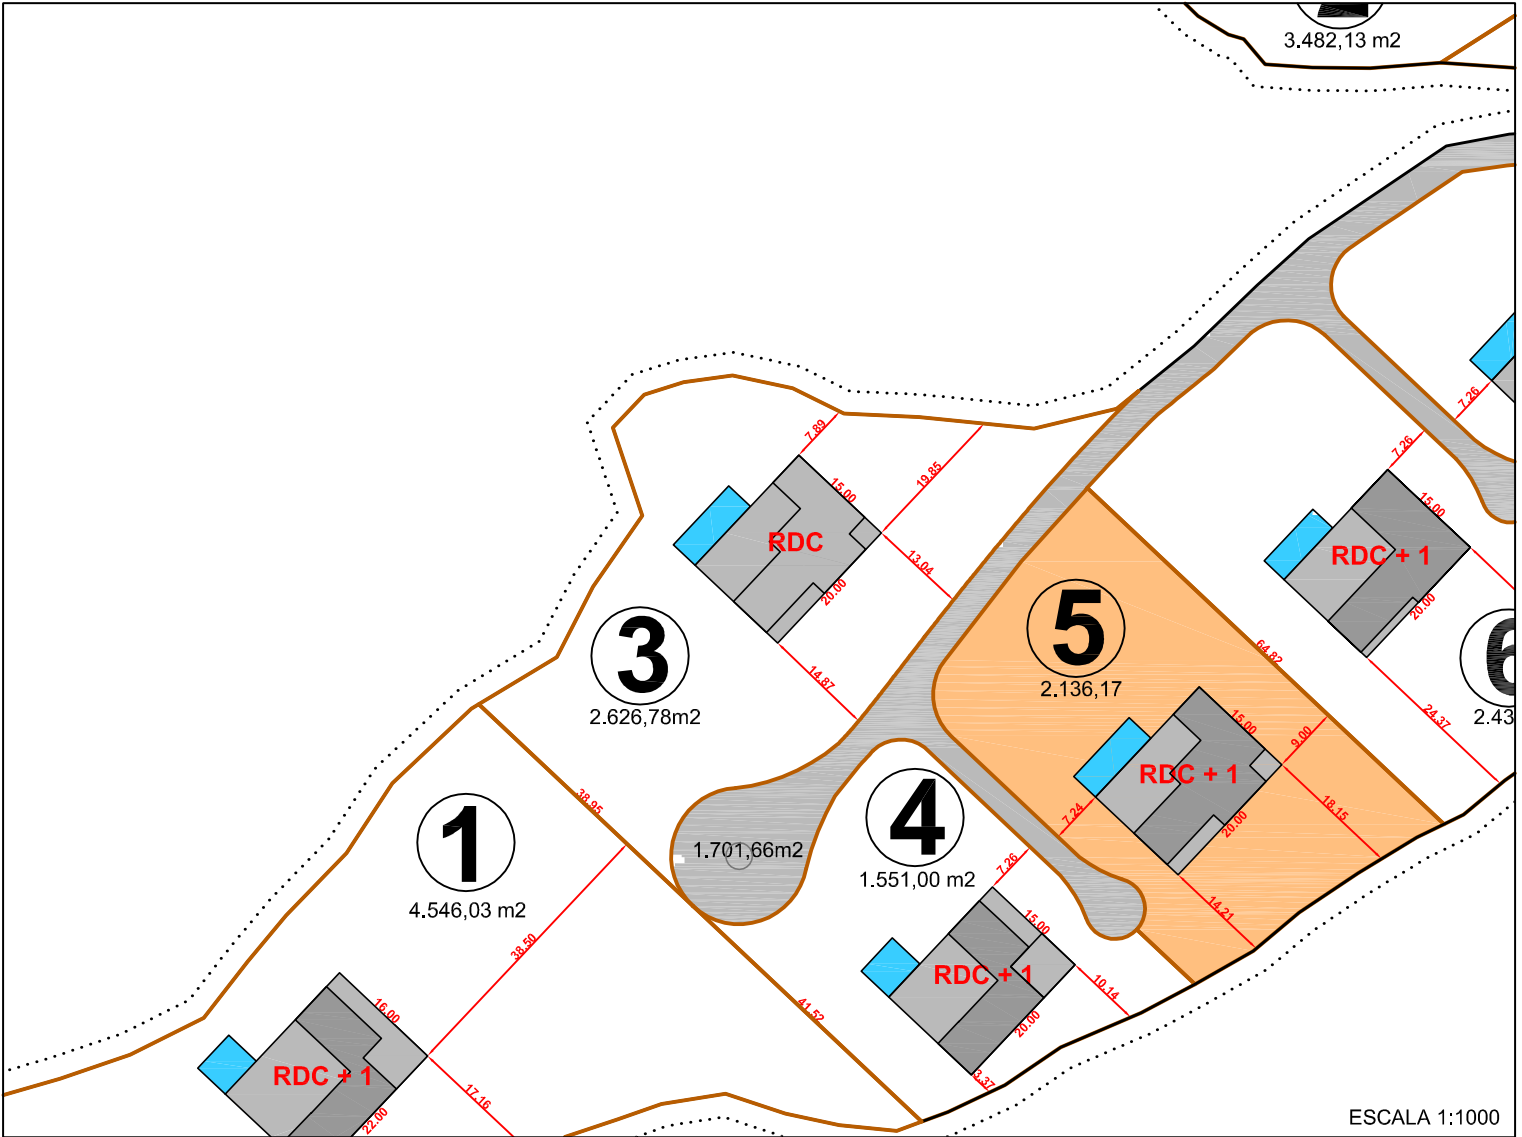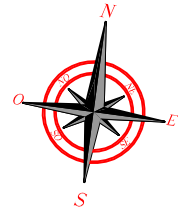

GABINETE TECNICO DE URBANISMO, OBRAS E INFRAESTRUTURAS					
DONO: SEA VIEW LUXURY REAL ESTATE			USO:		O TECNICO:
LOCAL: LOMBONA - POVOAÇÃO VELHA			INDICE DE OCUP TERRENO	LOTE Nº: 5	
DESENHOU:	DIMENÇÕES:		TAXA DE OCUPAÇÃO:	PISOS:	REF. NIP:
SERVIÇO CADASTRO:	AFASTAMENTOS:			COTA DE SOLEIRA	
	AREA:	CERCEA:	GOTEIRA:		02/07/2012