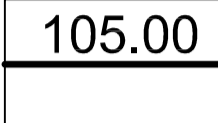



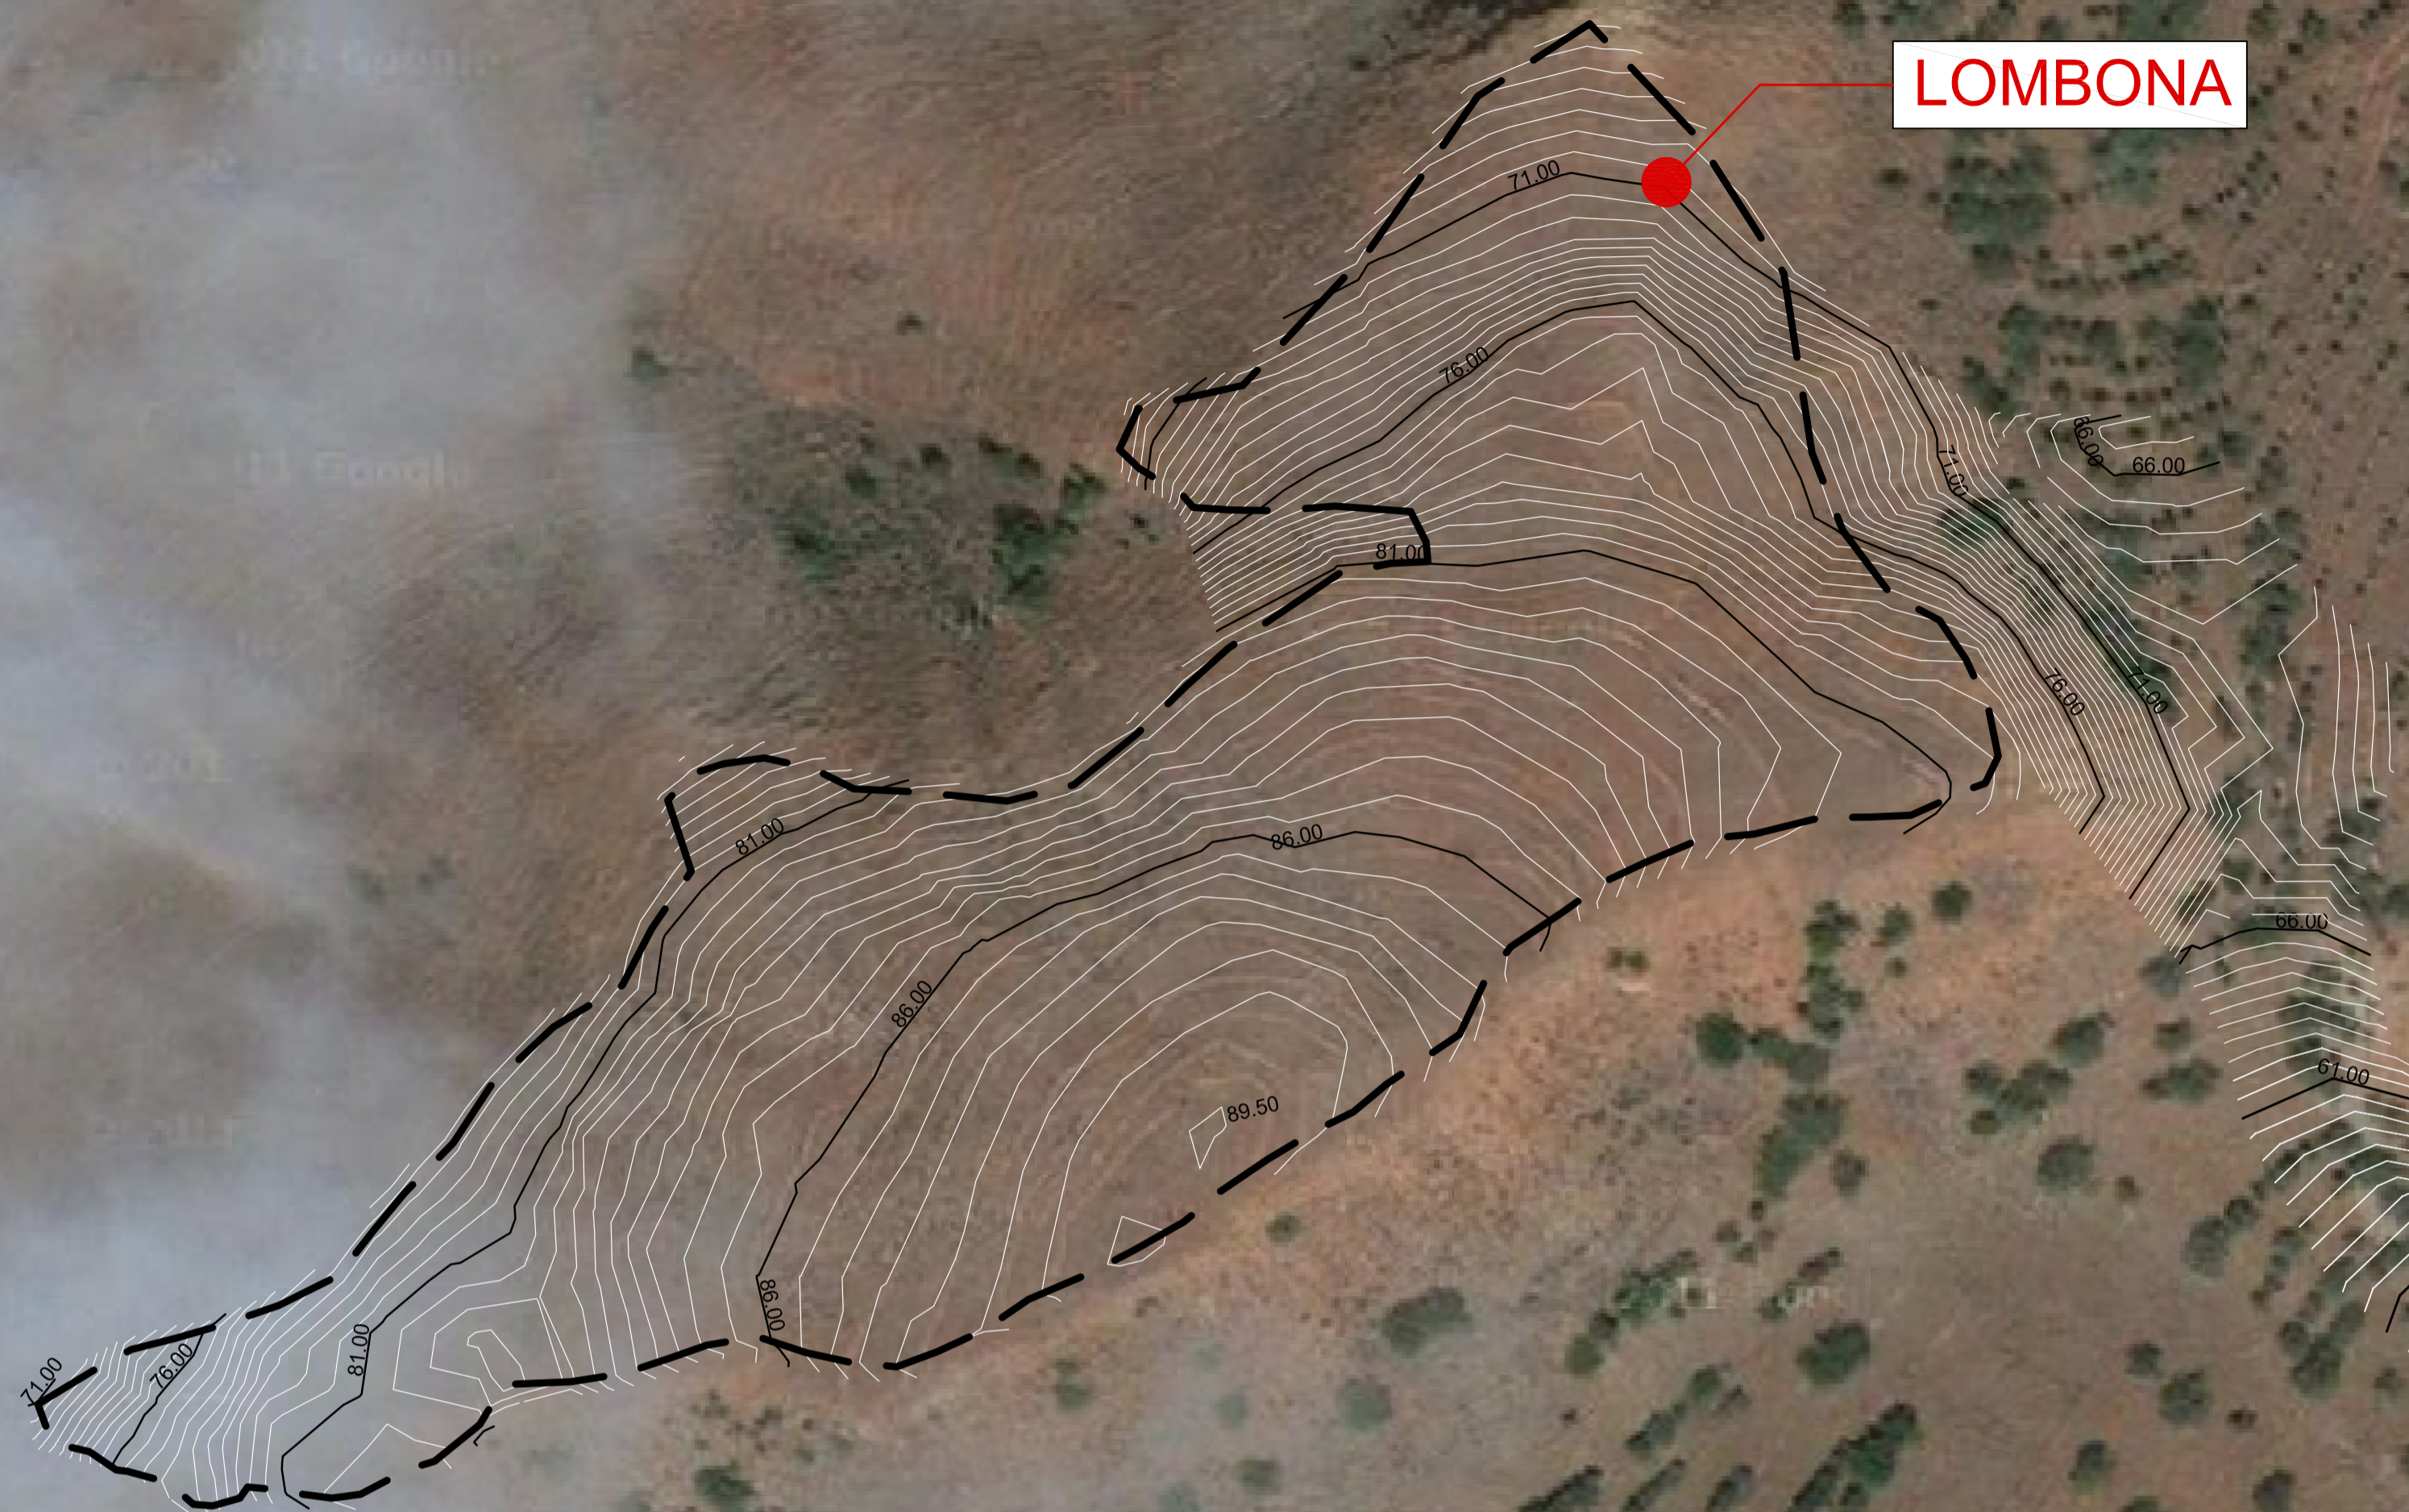
LOMBONA

LEGENDA

 Limite Lombona

 105.00 Curvas de niveis principais

 Curvas de niveis secundarias



Dono: Sea View Luxury Real Estate

Lombona - Povoação Velha - Ilha da Boa Vista

PLANO URBANISTICO DETALHADO

2 PD PLANTA SITUAÇÃO EXISTENTE

DATA: AGOSTO 2012 ESCALA 1:1000

Projectistas:

GR,A arquitetos associados
Arq. Umberto Gattolini
Arq. Mauro Rossetto
Geom. Marco Fruch


GATTOLINI-ROSSETTO_ARQUITECTOS ASSOCIADOS
Rabil - Boa Vista - CP 88
Uff.+ 238 2511832 Cell. +238 9662366
grarquitectos@sapo.cv