
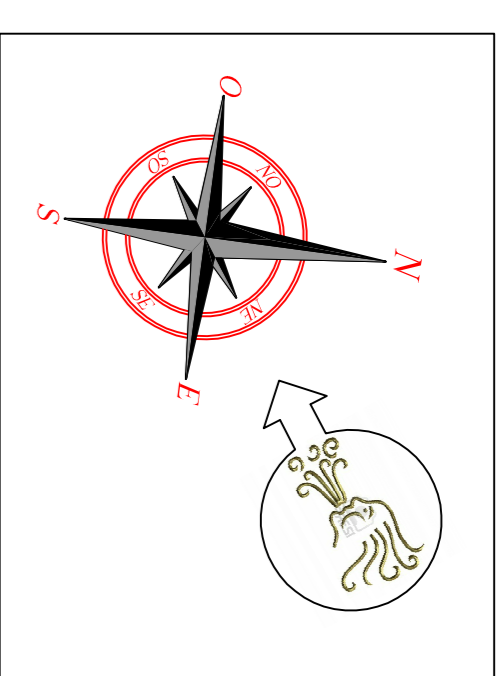


| Numero do Lote | Area (m2) | Area implantacao (m2) | Ocupacao % | Nr Pisos | Confrontacoes | | | |
|----------------|-----------|-----------------------|------------|---------------|---------------|--------|------------|--------|
| | | | | | Norte | Sul | Este | Oeste |
| 1 | 4.546,03 | 352,00 | 7,74% | RDC+1 | Baldio | Baldio | Lote 3 / 4 | Baldio |
| 2 | 3.482,13 | 1.072,00 | 30,79% | RDC+1 / RDC+2 | Baldio | Lote 9 | Baldio | Baldio |
| 3 | 2.626,78 | 300,00 | 11,42% | RDC+1 | Baldio | Rua | Rua | Lote 1 |
| 4 | 1.551,00 | 300,00 | 19,34% | RDC+1 | Rua | Baldio | Lote 5 | Lote 1 |
| 5 | 2.136,17 | 300,00 | 14,04% | RDC+1 | Rua | Baldio | Lote 6 | Lote 4 |
| 6 | 2.431,28 | 300,00 | 12,34% | RDC+1 | Rua | Baldio | Lote 7 | Lote 5 |
| 7 | 2.317,84 | 300,00 | 12,94% | RDC+1 | Rua | Baldio | Lote 8 | Lote 6 |
| 8 | 2.836,94 | 630,00 | 22,21% | RDC+2 | Rua | Baldio | Baldio | Lote 7 |
| 9 | 1.949,75 | 300,00 | 15,39% | RDC+1 | Lote 2 | Rua | Rua | Baldio |
| Estradas | | 1.701,66 | | | | | | |
| TOTAL | | 25.579,58 | | | | | | |

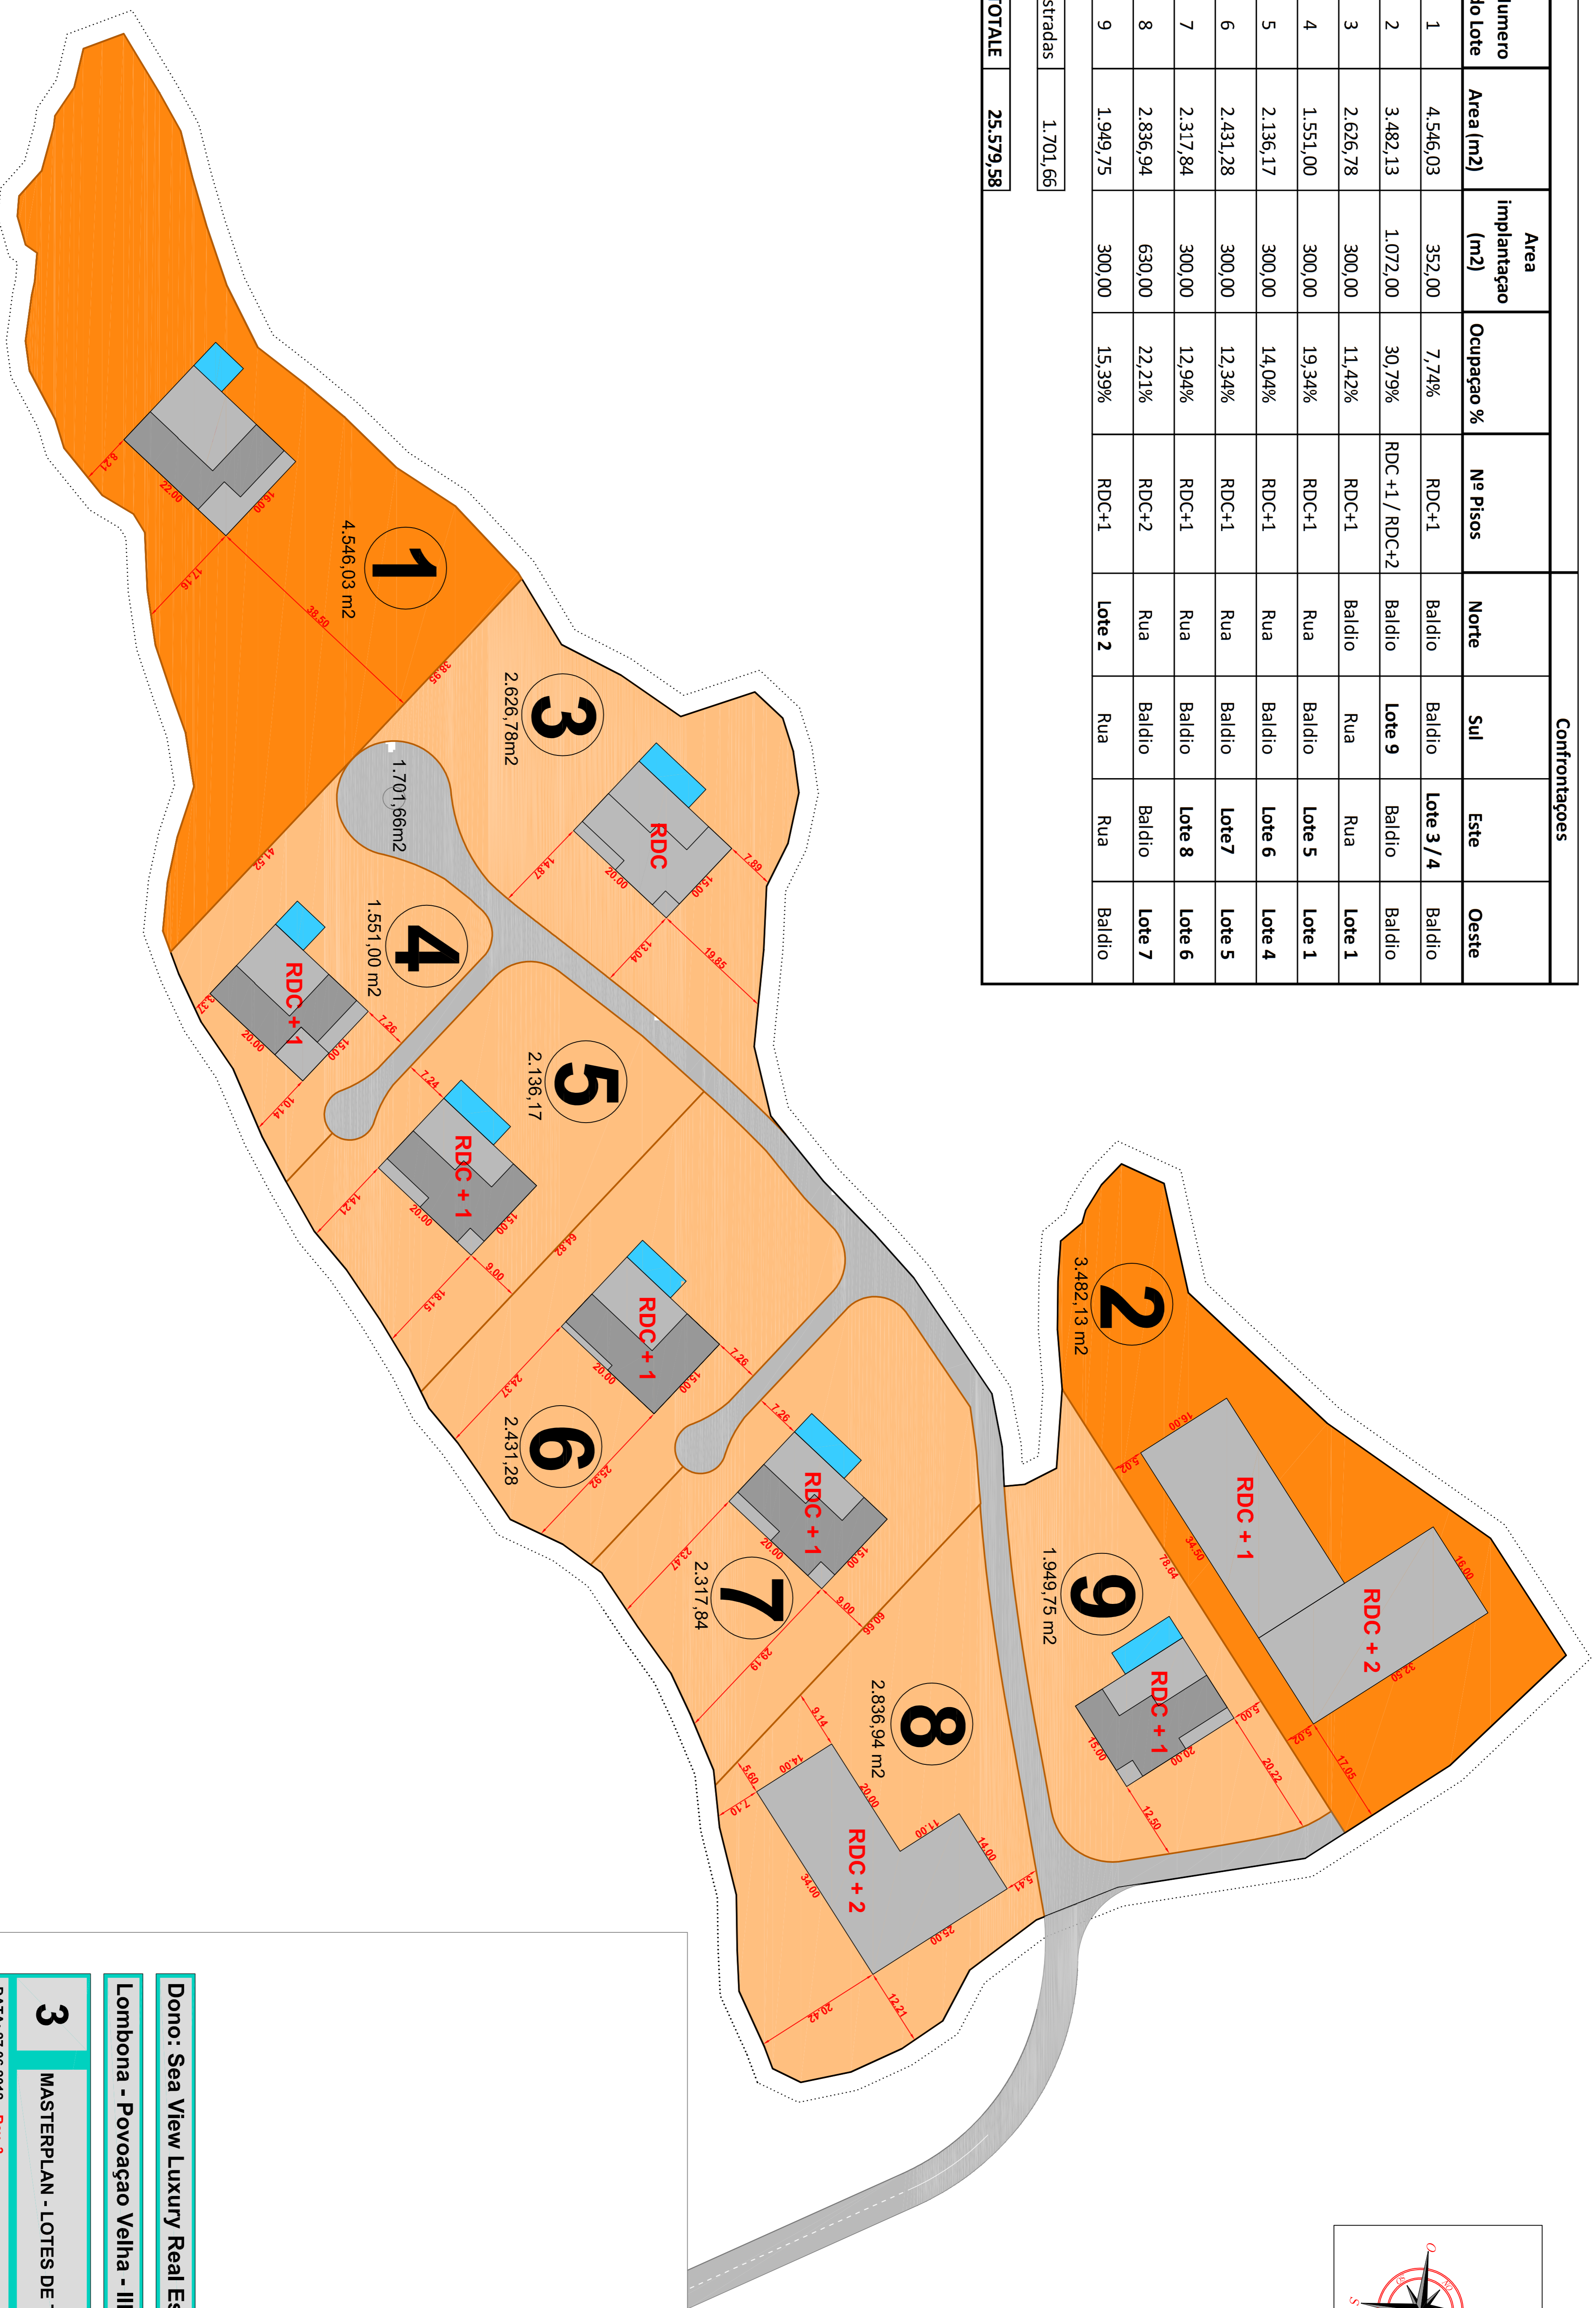

Coordenadas sistema UTM - WGS84

Dono: Sea View Luxury Real Estate
Lombona - Povoação Velha - Ilha da Boa Vista

3 MASTERPLAN - LOTES DE TERRENO
DATA: 27.06.2012 Rev. 3
ESCALA 1:500

Projectistas:

GR.A arquitectos associados
Arq. Umberto Gattolini
Arq. Mauro Rossetto
Geom. Marco Fruch

gra
Rabil - Boa Vista - CP 88
Uff. + 238 2511832 Cell. +238 9952395
grarquitectos@sapo.cv