
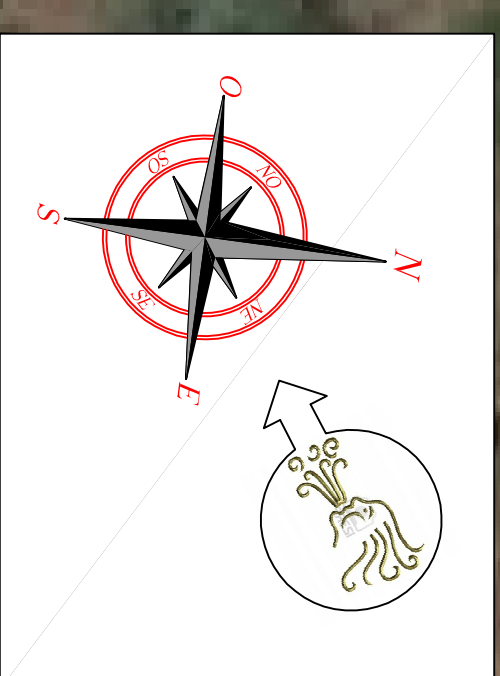


		Confrontações					
Numero do Lote	Area (m2)	Area Implantacao (m2)	Nº Pisos	Norte	Sul	Este	Oeste
1	4.546,03	300,00	RDC+1	Baldio	Baldio	Lote 3 / 4	Baldio
2	3.482,13	1.072,00	RDC+1 / RDC+2	Baldio	Lote 9	Baldio	Baldio
3	2.626,78	300,00	RDC+1	Baldio	Rua	Rua	Lote 1
4	1.551,00	300,00	RDC+1	Rua	Baldio	Lote 5	Lote 1
5	2.136,17	300,00	RDC+1	Rua	Baldio	Lote 6	Lote 4
6	2.431,28	300,00	RDC+1	Rua	Baldio	Lote 7	Lote 5
7	2.317,84	300,00	RDC+1	Rua	Baldio	Lote 8	Lote 6
8	2.836,94	630,00	RDC+2	Rua	Baldio	Baldio	Lote 7
9	1.949,75	300,00	RDC+1	Lote 2	Rua	Rua	Baldio
Estradas		1.701,66					
<b>TOTALE</b>		<b>25.579,58</b>					

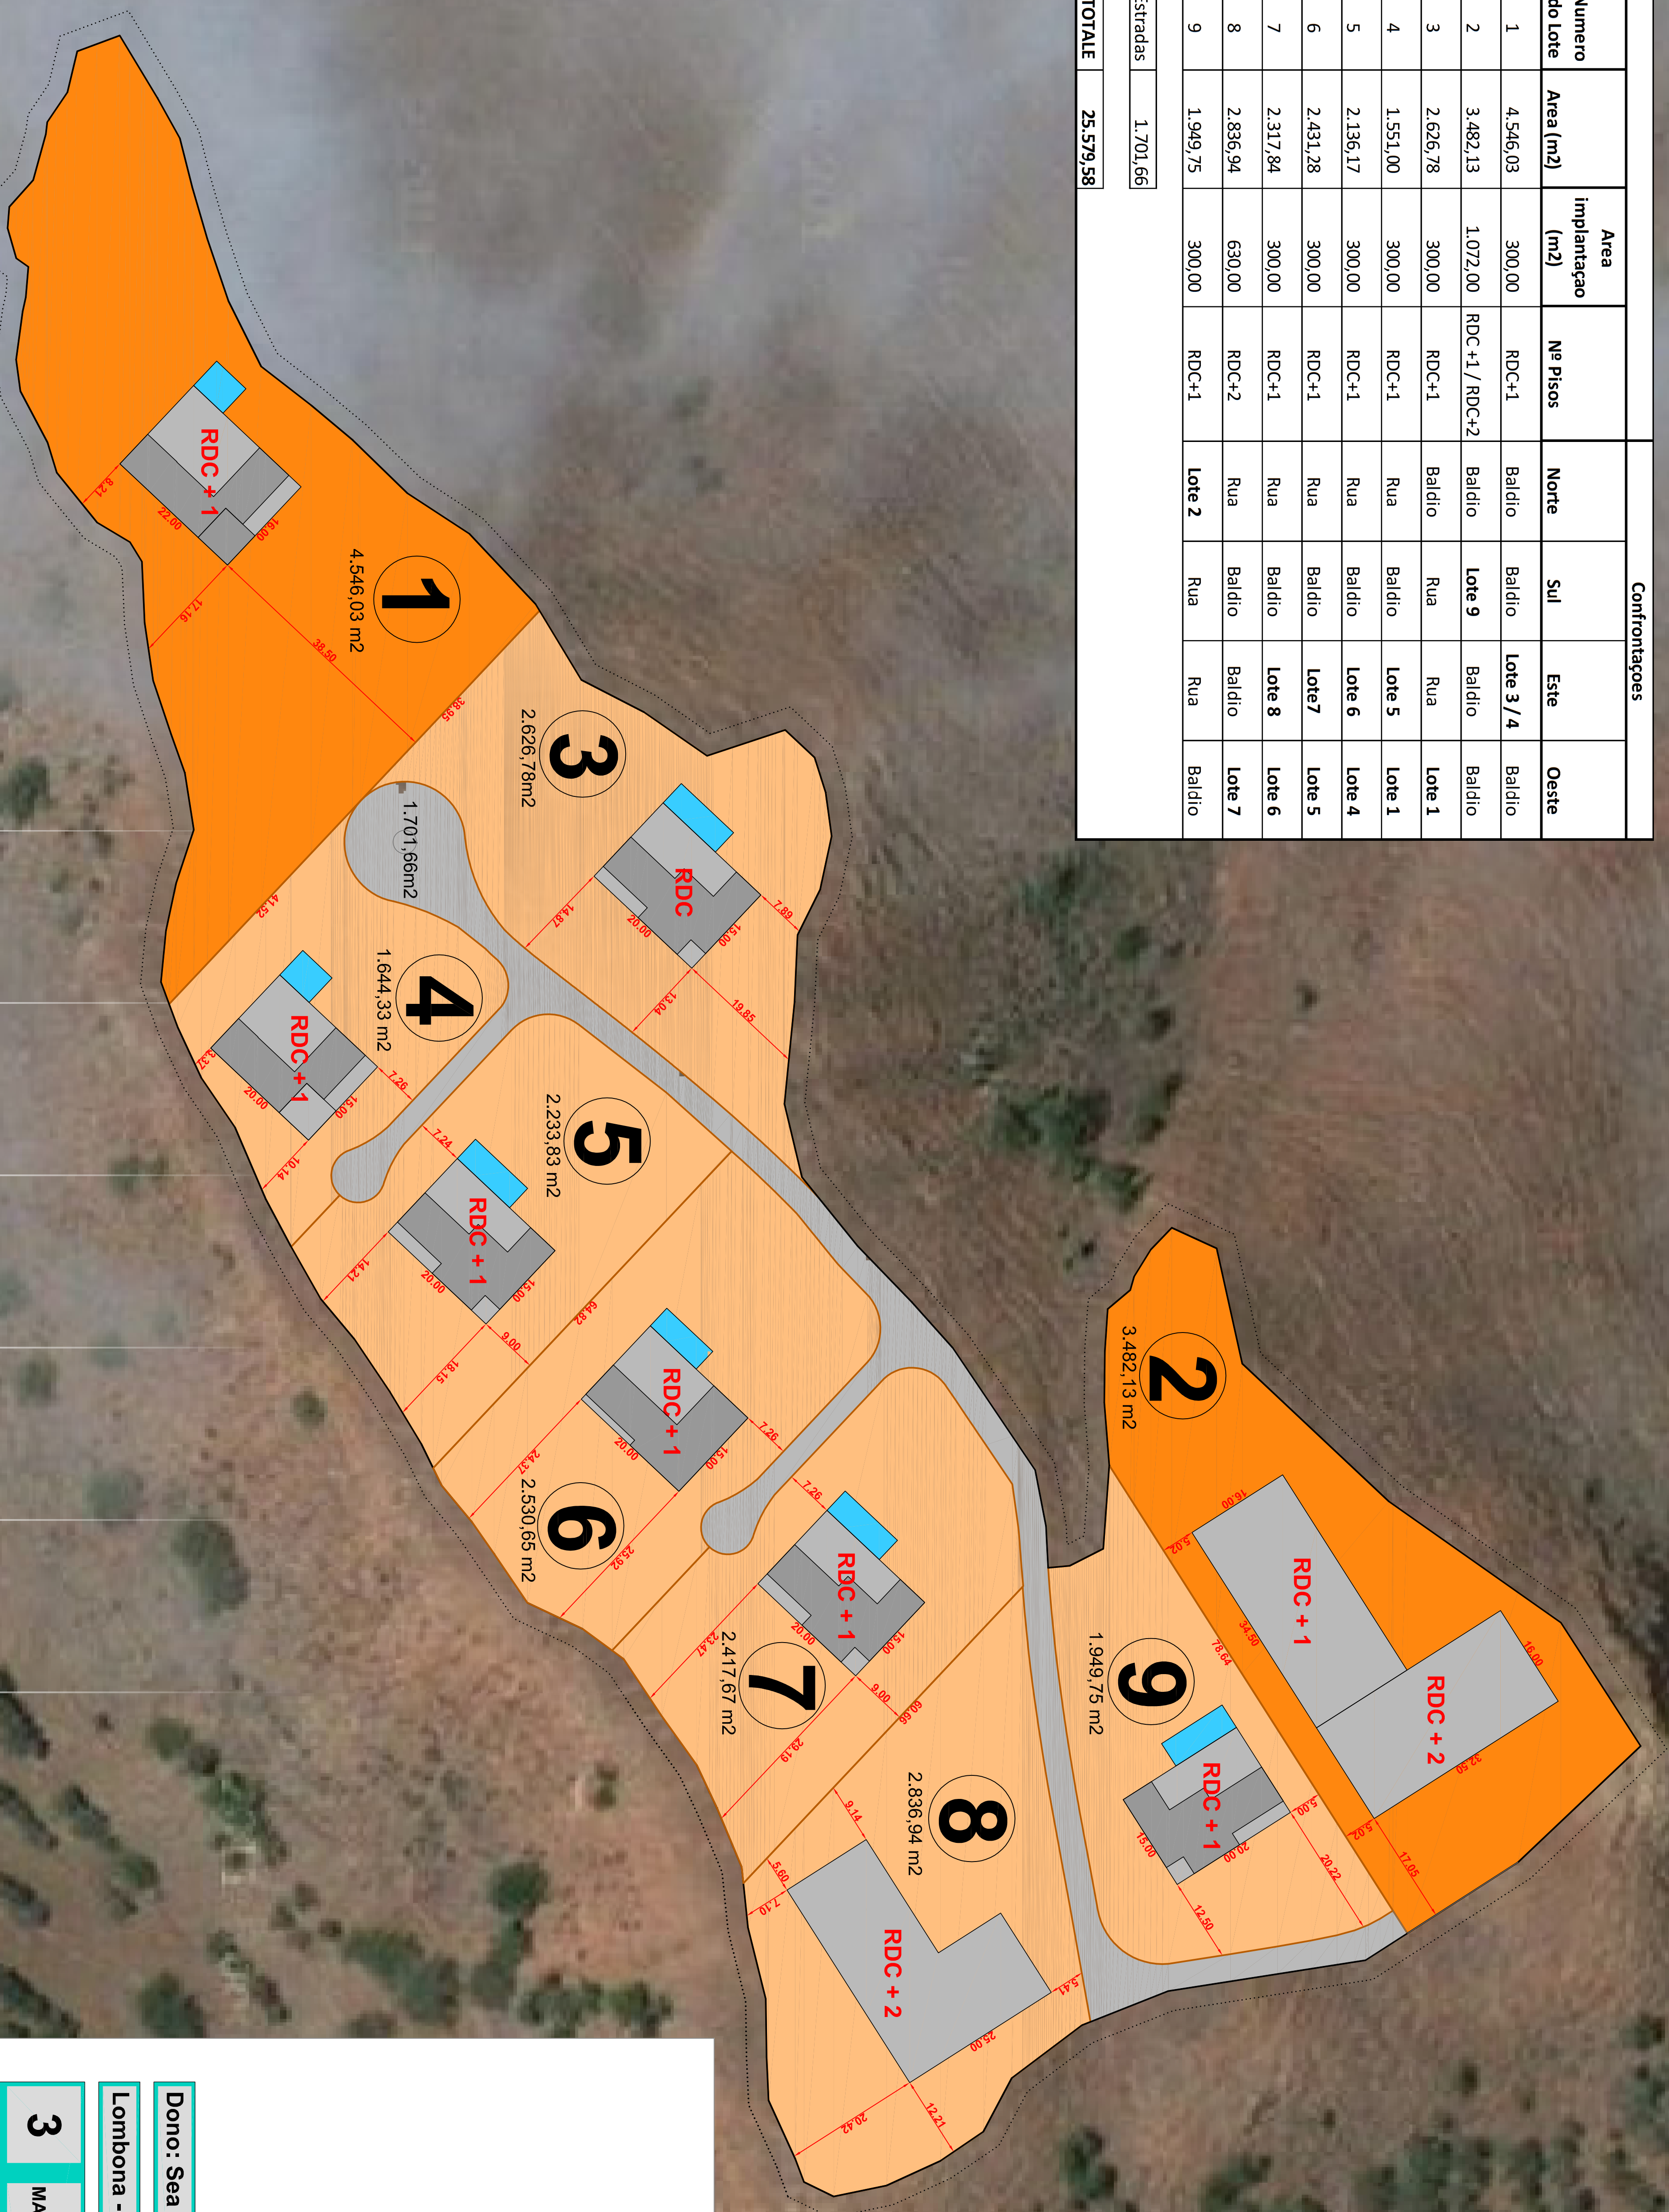

Coordenadas sistema UTM - WGS84

Dono: Sea View Luxury Real Estate  
Lombona - Povoação Velha - Ilha da Boa Vista

**3** MASTERPLAN - LOTES DE TERRENO  
DATA: 20.06.2012  
ESCALA 1:500

Projectistas:

**GRA** arquitectos associados  
Arq. Umberto Gattolini  
Arq. Mauro Rossetto  
Geom. Marco Fruch

**gra**  
CAROLINE ROSSETTO - ARQUITECTOS ASSOCIADOS  
Rabil - Boa Vista - CP 88  
Uff. + 238 2511832 Cell. +238 9952395  
grarquitectos@apo.cv